

04004161406990008

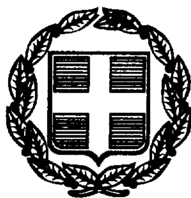

ΕΦΗΜΕΡΙΣ ΤΗΣ ΚΥΒΕΡΝΗΣΕΩΣ

ΤΗΣ ΕΛΛΗΝΙΚΗΣ ΔΗΜΟΚΡΑΤΙΑΣ

ΤΕΥΧΟΣ ΤΕΤΑΡΤΟ — Αρ. Φύλλου 416

14 Ιουνίου 1999

ΠΕΡΙΕΧΟΜΕΝΑ

ΑΠΑΛΛΟΤΡΙΩΣΕΙΣ

ΑΠΟΦΑΣΕΙΣ

Αναγκαστική απαλλοτρίωση έκτασης για την ανέγερση διδακτηρίου του Ενιαίου Λυκείου Περιστερίου. 1

Αναγκαστική απαλλοτρίωση έκτασης για την ανέγερση διδακτηρίου του 12ου Νηπιαγωγείου Αλίμου.... 2

Αναγκαστική απαλλοτρίωση έκτασης για την ανέγερση διδακτηρίου του Μουσικού Γυμνασίου - Λυκείου Καλαμάτας ... 3

Αναγκαστική απαλλοτρίωση έκτασης για την επέκταση του αυλείου χώρου του 3ου Δημοτικού Σχολείου Ζεφυρίου, Νομού Αττικής ... 4

Αναγκαστική απαλλοτρίωση έκτασης για την ανέγερση διδακτηρίων των 5ου και 15ου Νηπιαγωγείων Περιστερίου ... 5

ΠΟΛΕΟΔΟΜΙΑ

ΑΠΟΦΑΣΕΙΣ

Τροποποίηση σχεδίου πόλεως Δήμου Κ. Αχαΐας Νομ. Αχαΐας ... 6

Τροποποίηση Ρ.Σ. Πόλης Πρέβεζας στο Ο.Τ. 145 7

Τροποποίηση των όρων και περιορισμών δόμησης του ρυμοτομικού σχεδίου του Δήμου Αγ. Ι. Ρέντη στον οικισμό Απόλλωνα ... 8

ΑΠΑΛΛΟΤΡΙΩΣΕΙΣ

ΑΠΟΦΑΣΕΙΣ

Αριθ. 1029271/2722/0010 (1)

Αναγκαστική απαλλοτρίωση έκτασης για την ανέγερση διδακτηρίου του Ενιαίου Λυκείου Περιστερίου.

ΟΙ ΥΠΟΥΡΓΟΙ
ΟΙΚΟΝΟΜΙΚΩΝ ΚΑΙ ΕΘΝΙΚΗΣ ΠΑΙΔΕΙΑΣ ΚΑΙ ΘΡΗΣΚΕΥΜΑΤΩΝ

Έχοντας υπόψη:

1. Τις διατάξεις του Ν.Δ/τος 797/1971 «περί αναγκαστικών απαλλοτριώσεων» σε συνδυασμό με τις διατάξεις του Β.Δ/τος 139/1971 «περί της αρμοδιότητος των νομαρχών προς κήρυξιν αναγκαστικών τινων απαλλοτριώσεων».

2. Τις διατάξεις του άρθρου 17 του Α.Ν.627/1968 «περί Οργανισμού Σχολικών Κτιρίων» σε συνδυασμό με τις διατάξεις του Ν.513/1976.

3. Το από 2.6.1998 απόσπασμα πρακτικού από τη συνεδρίαση με αριθ. 2049/2-61998 του Διοικητικού Συμβουλίου του Οργανισμού Σχολικών Κτιρίων.

4. Το από 28.7.1994 πρακτικό καταλληλότητας της απαλλοτριούμενης έκτασης, που καταρτίστηκε από την κατά Νόμο Επιτροπή.

5. Την 1107147/1239/0006Α/4-10-1996 (ΦΕΚ 922/7-10-1996/τ.Β΄) κοινή απόφαση του Πρωθυπουργού και του Υπουργού Οικονομικών, σχετικά με ανάθεση αρμοδιοτήτων στους Υφυπουργούς Οικονομικών, αποφασίζουμε:

Κηρύσσουμε την αναγκαστική απαλλοτρίωση, για λόγους δημόσιας ωφέλειας και ειδικότερα για την ανέγερση διδακτηρίου του ενιαίου Λυκείου Περιστερίου, έκτασης συνολικού εμβαδού 7.350 μ² που βρίσκεται στην περιοχή Αγίου Ιωάννου Θεολόγου - Περιστερίου μεταξύ των οδών Λευκωσίας - Αγ.Ιωάννου Θεολόγου - και Μουσουνίτσης (Ο.Τ. 1005) και εικονίζεται με κλίμακα 1:500 και με στοιχεία Α-Β-Γ-Δ-Ε-Ζ-Η-Θ-Ι-Α στο από Οκτώβρίου 1998 και με αριθμό 1328 κτηματολογικό διάγραμμα - πίνακα, το οποίο έχει συντάξει ο Γιώργος Καζούρης και έχει θεωρήσει η Προϊσταμένη της Διευθύνσεως Γηπέδων του Οργανισμού Σχολικών Κτιρίων Δήμητρα Κοκολιού.

Στην έκταση που απαλλοτριώνεται προβάλλουν δικαιώματα κυριότητας οι:

1) Δήμητρα Γαλάτη

2) Νικόλαος Πέρρος, κ.λ.π.

Η απαλλοτρίωση κηρύσσεται υπέρ και με δαπάνη του Οργανισμού Σχολικών Κτιρίων.

Η απόφαση αυτή να δημοσιευθεί στην Εφημερίδα της Κυβερνήσεως.

Αθήνα, 5 Μαΐου 1999

ΟΙ ΥΠΟΥΡΓΟΙ

ΥΦΥΠΟΥΡΓΟΣ ΟΙΚΟΝΟΜΙΚΩΝ	ΕΘΝΙΚΗΣ ΠΑΙΔΕΙΑΣ & ΘΡΗΣΚΕΥΜΑΤΩΝ
Γ. ΔΡΥΣ	**ΓΕΡΑΣΙΜΟΣ ΑΡΣΕΝΗΣ**

Αριθ. 1042066/4106/0010 (2)

Αναγκαστική απαλλοτρίωση έκτασης για την ανέγερση διδακτηρίου του 12ου Νηπιαγωγείου Αλίμου.

ΟΙ ΥΠΟΥΡΓΟΙ ΟΙΚΟΝΟΜΙΚΩΝ ΚΑΙ ΕΘΝΙΚΗΣ ΠΑΙΔΕΙΑΣ ΚΑΙ ΘΡΗΣΚΕΥΜΑΤΩΝ

Έχοντας υπόψη:

1. Τις διατάξεις του Ν.Δ/τος 797/1971 «περί αναγκαστικών απαλλοτριώσεων» σε συνδυασμό με τις διατάξεις του Β.Δ/τος 139/1971 «περί της αρμοδιότητος των νομαρχών προς κήρυξιν αναγκαστικών τινων απαλλοτριώσεων».

2. Τις διατάξεις του άρθρου 17 του Α.Ν.627/1968 «περί Οργανισμού Σχολικών Κτιρίων» σε συνδυασμό με τις διατάξεις του Ν.513/1976.

3. Το από 30.11.1998 απόσπασμα πρακτικού από τη συνεδρίαση με αριθ. 2065/30.11.1998 του Διοικητικού Συμβουλίου του Οργανισμού Σχολικών Κτιρίων.

4. Το από 5.2.1997 πρακτικό καταλληλότητας της απαλλοτριούμενης έκτασης, που καταρτίστηκε από την κατά Νόμο Επιτροπή.

5. Την 1107147/1239/0006Α/4-10-1996 (ΦΕΚ 922/7-10-1996/τ.Β'.) κοινή απόφαση του Πρωθυπουργού και του Υπουργού Οικονομικών, σχετικά με ανάθεση αρμοδιοτήτων στους Υφυπουργούς Οικονομικών, αποφασίζουμε:

Κηρύσσουμε την αναγκαστική απαλλοτρίωση, για λόγους δημόσιας ωφέλειας και ειδικότερα για την ανέγερση διδακτηρίου του 12ου Νηπιαγωγείου Αλίμου, έκτασης συνολικού εμβαδού 1.430 μ² που βρίσκεται στην περιοχή του Δήμου Αλίμου μεταξύ των οδών Λευκωσίας και Κνωσσού (Ο.Τ. 356ᵅ) και εικονίζεται με κλίμακα 1:500 και με στοιχεία Α-Β-Γ-Δ-Ε-Α στο από Ιουνίου 1997 και με αριθμό 618 κτηματολογικό διάγραμμα - πίνακα, το οποίο έχει συντάξει η Ε. Πιερράκου και έχει θεωρήσει για τη Διεύθυνση Γηπέδων του Οργανισμού Σχολικών Κτιρίων η Δήμητρα Κοκολιού.

Στην έκταση που απαλλοτριώνεται προβάλλει δικαιώματα κυριότητας η Μαμαλίγκα Αναστασία.

Η απαλλοτρίωση κηρύσσεται υπέρ και με δαπάνη του Οργανισμού Σχολικών Κτιρίων.

Η απόφαση αυτή να δημοσιευθεί στην Εφημερίδα της Κυβερνήσεως.

Αθήνα, 10 Μαΐου 1999

ΟΙ ΥΠΟΥΡΓΟΙ

ΥΦΥΠΟΥΡΓΟΣ ΟΙΚΟΝΟΜΙΚΩΝ — ΕΘΝΙΚΗΣ ΠΑΙΔΕΙΑΣ & ΘΡΗΣΚΕΥΜΑΤΩΝ

Γ. ΔΡΥΣ — ΓΕΡΑΣΙΜΟΣ ΑΡΣΕΝΗΣ

Αριθ. 1042065/4110/0010 (3)

Αναγκαστική απαλλοτρίωση έκτασης για την ανέγερση διδακτηρίου του Μουσικού Γυμνασίου - Λυκείου Καλαμάτας.

ΟΙ ΥΠΟΥΡΓΟΙ ΟΙΚΟΝΟΜΙΚΩΝ ΚΑΙ ΕΘΝΙΚΗΣ ΠΑΙΔΕΙΑΣ ΚΑΙ ΘΡΗΣΚΕΥΜΑΤΩΝ

Έχοντας υπόψη:

1. Τις διατάξεις του Ν.Δ/τος 797/1971 «περί αναγκαστικών απαλλοτριώσεων» σε συνδυασμό με τις διατάξεις του Β.Δ/τος 139/1971 «περί της αρμοδιότητος των νομαρχών προς κήρυξιν αναγκαστικών τινων απαλλοτριώσεων».

2. Τις διατάξεις του άρθρου 17 του Α.Ν.627/1968 «περί Οργανισμού Σχολικών Κτιρίων» σε συνδυασμό με τις διατάξεις του Ν.513/1976.

3. Το από 28.7.1998 απόσπασμα πρακτικού από τη συνεδρίαση με αριθ. 2054/28.7.1998 του Διοικητικού Συμβουλίου του Οργανισμού Σχολικών Κτιρίων.

4. Το από 19.11.1997 πρακτικό καταλληλότητας της απαλλοτριούμενης έκτασης, που καταρτίστηκε από την κατά Νόμο Επιτροπή.

5. Την 1107147/1239/0006Α/4-10-1996 (ΦΕΚ 922/7-10-1996/τ.Β'.) κοινή απόφαση του Πρωθυπουργού και του Υπουργού Οικονομικών, σχετικά με ανάθεση αρμοδιοτήτων στους Υφυπουργούς Οικονομικών, αποφασίζουμε:

Κηρύσσουμε την αναγκαστική απαλλοτρίωση, για λόγους δημόσιας ωφέλειας και ειδικότερα για την ανέγερση διδακτηρίου του Μουσικού Γυμνασίου - Λυκείου Καλαμάτας, έκτασης συνολικού εμβαδού 7.697,73 μ² που βρίσκεται στην περιοχή της Ανατολικής Παραλίας του Δήμου Καλαμάτας Νομού Μεσσηνίας, (τμήμα του Ο.Τ. 1378) και εικονίζεται με κλίμακα 1:500 και με στοιχεία Α-Β-Γ-Δ-Ε-Ζ-Η-Θ-Ι-Κ-Λ-Μ-Ν-Α στο από Σεπτεμβρίου 1998 και με αριθμό 45 κτηματολογικό διάγραμμα - πίνακα, το οποίο έχει συντάξει η Τοπ. Μηχ/κός Α. Μαμμά και έχει θεωρήσει για τη Διεύθυνση Γηπέδων του Οργανισμού Σχολικών Κτιρίων η Τοπ. Μηχ/κός Δήμητρα Κοκολιού.

Στην έκταση που απαλλοτριώνεται προβάλλουν δικαιώματα κυριότητας οι:

1. Παναγιώτης Κανελλόπουλος,
2. Γεωργία Κανελοπούλου,
3. Αγγελική Κανελοπούλου κ.λπ.

Η απαλλοτρίωση κηρύσσεται υπέρ και με δαπάνη της Α.Ε. Οργανισμός Σχολικών Κτιρίων.

Η απόφαση αυτή να δημοσιευθεί στην Εφημερίδα της Κυβερνήσεως.

Αθήνα, 10 Μαΐου 1999

ΟΙ ΥΠΟΥΡΓΟΙ

ΥΦΥΠΟΥΡΓΟΣ ΟΙΚΟΝΟΜΙΚΩΝ — ΕΘΝ ΚΗΣ ΠΑΙΔΕΙΑΣ & ΘΡΗΣΚΕΥΜΑΤΩΝ

Γ. ΔΡΥΣ — ΓΕΡΑΣΙΜΟΣ ΑΡΣΕΝΗΣ

Αριθ. 1042064/4109/0010 (4)

Αναγκαστική απαλλοτρίωση έκτασης για την επέκταση του αυλείου χώρου του 3ου Δημοτικού Σχολείου Ζεφυρίου, Νομού Αττικής.

ΟΙ ΥΠΟΥΡΓΟΙ ΟΙΚΟΝΟΜΙΚΩΝ ΚΑΙ ΕΘΝΙΚΗΣ ΠΑΙΔΕΙΑΣ ΚΑΙ ΘΡΗΣΚΕΥΜΑΤΩΝ

Έχοντας υπόψη:

1. Τις διατάξεις του Ν.Δ/τος 797/1971 «περί αναγκαστικών απαλλοτριώσεων» σε συνδυασμό με τις διατάξεις του Β.Δ/τος 139/1971 «περί της αρμοδιότητος των νομαρχών προς κήρυξιν αναγκαστικών τινων απαλλοτριώσεων».

2. Τις διατάξεις του άρθρου 17 του Α.Ν.627/1968 «περί Οργανισμού Σχολικών Κτιρίων» σε συνδυασμό με τις διατάξεις του Ν.513/1976.

3. Το από 26.5.1998 απόσπασμα πρακτικού από τη συνεδρίαση με αριθ. 2048/26.5.1998 του Διοικητικού Συμβουλίου του Οργανισμού Σχολικών Κτιρίων.

4. Το από 19.9.1997 πρακτικό καταλληλότητας της απαλλοτριούμενης έκτασης, που καταρτίστηκε από την κατά Νόμο Επιτροπή.

5. Την 1107147/1239/0006Α/4-10-1996 (ΦΕΚ 922/7-10-

1996/τ.Β'.) κοινή απόφαση του Πρωθυπουργού και του Υπουργού Οικονομικών, σχετικά με ανάθεση αρμοδιοτήτων στους Υφυπουργούς Οικονομικών, αποφασίζουμε:

Κηρύσσουμε την αναγκαστική απαλλοτρίωση, για λόγους δημόσιας ωφέλειας και ειδικότερα για την επέκταση του αυλείου χώρου του 3ου Δημοτικού Σχολείου Ζεφυρίου, έκτασης συνολικού εμβαδού 1.750 μ^2 που βρίσκεται στην περιοχή του Δήμου Ζεφυρίου επί της οδού Παπανικολάου και εικονίζεται με κλίμακα 1:200 και με στοιχεία Α-Β-Γ-Δ-Ε-Ζ-Η-Α στο από Ιουλίου 1998 και με αριθμό 507 κτηματολογικό διάγραμμα - πίνακα, το οποίο έχει συντάξει ο Τοπ. Μηχ/κός Γεώργιος Μουτζούρης και έχει θεωρήσει για τη Διεύθυνση Γηπέδων του Οργανισμού Σχολικών Κτιρίων η Δήμητρα Κοκολιού.

Στην έκταση που απαλλοτριώνεται προβάλλουν δικαιώματα κυριότητας οι:

1. Γεώργιος Ζέρβας,
2. Στέφανος Θεοδώρου,
3. Παναγιώτης Ταραπόσος κ.λπ.

Η απαλλοτρίωση κηρύσσεται υπέρ και με δαπάνη του Α.Ε. Οργανισμού Σχολικών Κτιρίων.

Η απόφαση αυτή να δημοσιευθεί στην Εφημερίδα της Κυβερνήσεως.

Αθήνα, 10 Μαΐου 1999

ΟΙ ΥΠΟΥΡΓΟΙ

ΥΦΥΠΟΥΡΓΟΣ ΟΙΚΟΝΟΜΙΚΩΝ — ΕΘΝΙΚΗΣ ΠΑΙΔΕΙΑΣ & ΘΡΗΣΚΕΥΜΑΤΩΝ

Γ. ΔΡΥΣ — ΓΕΡΑΣΙΜΟΣ ΑΡΣΕΝΗΣ

Αριθ. 1042068/4108/0010 (5)

Αναγκαστική απαλλοτρίωση έκτασης για την ανέγερση διδακτηρίων των 5ου και 15ου Νηπιαγωγείων Περιστερίου.

ΟΙ ΥΠΟΥΡΓΟΙ ΟΙΚΟΝΟΜΙΚΩΝ ΚΑΙ ΕΘΝΙΚΗΣ ΠΑΙΔΕΙΑΣ ΚΑΙ ΘΡΗΣΚΕΥΜΑΤΩΝ

Έχοντας υπόψη:

1. Τις διατάξεις του Ν.Δ/τος 797/1971 «περί αναγκαστικών απαλλοτριώσεων» σε συνδυασμό με τις διατάξεις του Β.Δ/τος 139/1971 «περί της αρμοδιότητος των νομαρχών προς κήρυξιν αναγκαστικών τινων απαλλοτριώσεων».
2. Τις διατάξεις του άρθρου 17 του Α.Ν.627/1968 «περί Οργανισμού Σχολικών Κτιρίων» σε συνδυασμό με τις διατάξεις του Ν.513/1976.
3. Το Π.Δ. 414/1998 (ΦΕΚ 291/τ.Α'/28.12.1998) «Μετατροπή του Οργανισμού Σχολικών Κτιρίων σε Ανώνυμη Εταιρία και έγκριση του Καταστατικού της».
4. Το από 21.7.1998 απόσπασμα πρακτικού από τη συνεδρίαση με αριθ. 2053/21.7.1998 του Διοικητικού Συμβουλίου του Οργανισμού Σχολικών Κτιρίων Α.Ε. (Ο.Σ.Κ. Α.Ε.).
5. Το από 11.12.1996 πρακτικό καταλληλότητας της απαλλοτριούμενης έκτασης, που καταρτίστηκε από την κατά Νόμο Επιτροπή.
6. Την 1107147/1239/0006Α/4-10-1996 (ΦΕΚ 922/7-10-1996/τ.Β'.) κοινή απόφαση του Πρωθυπουργού και του Υπουργού Οικονομικών, σχετικά με ανάθεση αρμοδιοτήτων στους Υφυπουργούς Οικονομικών, αποφασίζουμε:

Κηρύσσουμε την αναγκαστική απαλλοτρίωση, για λόγους δημόσιας ωφέλειας και ειδικότερα για την ανέγερση διδακτηρίων των 5ου και 15ου Νηπιαγωγείων Περιστερίου έκτασης συνολικού εμβαδού 2.020 μ^2 που βρίσκεται στην περιοχή του Δήμου Περιστερίου μεταξύ των οδών Πλάτωνος - Ελευθερίου Βενιζέλου - Πύργου Δυρού (Ο.Τ. 351) και εικονίζεται με κλίμακα 1.500 και με στοιχεία Α-Β-Γ-Δ-Ε-Ζ-Α στο από Δεκεμβρίου 1998 και με αριθμό 1332 κτηματολογικό διάγραμμα - πίνακα, το οποίο έχει συντάξει ο Τοπογράφος Μηχανικός Γεώργιος Καζούρης και έχει θεωρήσει η Προϊσταμένη της Διευθύνσεως Γηπέδων του «Οργανισμού Σχολικών Κτιρίων Α.Ε.» Δήμητρα Κοκολιού.

Στην έκταση που απαλλοτριώνεται προβάλλουν δικαιώματα κυριότητας οι:

1. Μιχαήλ Βήχος,
2. Νικόλαος Γούτας.

Η απαλλοτρίωση κηρύσσεται υπέρ και με δαπάνη του «Οργανισμού Σχολικών Κτιρίων Α.Ε.».

Η απόφαση αυτή να δημοσιευθεί στην Εφημερίδα της Κυβερνήσεως.

Αθήνα, 10 Μαΐου 1999

ΟΙ ΥΠΟΥΡΓΟΙ

ΥΦΥΠΟΥΡΓΟΣ ΟΙΚΟΝΟΜΙΚΩΝ — ΕΘΝΙΚΗΣ ΠΑΙΔΕΙΑΣ & ΘΡΗΣΚΕΥΜΑΤΩΝ

Γ. ΔΡΥΣ — ΓΕΡΑΣΙΜΟΣ ΑΡΣΕΝΗΣ

ΠΟΛΕΟΔΟΜΙΑ

ΑΠΟΦΑΣΕΙΣ

Αριθ. 4383 (6)

Τροποποίηση σχεδίου πόλεως Δήμου Κ. Αχαΐας Νομ. Αχαΐας.

Ο ΝΟΜΑΡΧΗΣ ΑΧΑΪΑΣ

Έχοντας υπόψη:

1. Το Ν.Δ. της 17.7.1923 «περί σχεδίων πόλεων και κωμών του κράτους» και ειδικότερα τα άρθρα 3 και 70.
2. Τον Α.Ν. 314/1968 (ΦΕΚ 47/τ.Α') όπως τροποποιήθηκαν και συμπληρώθηκαν με το υπ' αριθ. 1018/71 Ν. Διατ/γμα (ΦΕΚ 220/τ.Α') και με την παρ. 3 του άρθρου 34 του Ν. 1577/85 (ΦΕΚ 210/τ.Α').
3. Τις διατάξεις του με αριθ. 183/1986 Π. Διατ/τος (ΦΕΚ 70/τ.Α').
4. Τον Ν. 2508/1997 (ΦΕΚ 124/τ.Α'/1997) «Περί βιώσιμης οικιστικής ανάπτυξης κ.λπ.».
5. Την με αριθ. 115/1997, 12/1999 απόφαση δημοτικού συμβουλίου Κάτω Αχαΐας.
6. Το με αριθ. 13/1998 και 7/1999 πρακτικό όπου η γνωμοδότηση του Σ.Χ.Ο.Π. Νομ. Αχαΐας, αποφασίζουμε:

Άρθρο 1

Εγκρίνεται η τροποποίηση στο εγκεκριμένο σχέδιο πόλεως Δήμου Κ. Αχαΐας καθορίζοντας στο οικοδ. τετρ. 179 χώρο για την ανέγερση εκκλησίας - δημοτικού σχολείου σε αντικατάσταση του χώρου εκκλησίας του οικοδ. τετραγώνου 153 σε δομήσιμο οικοδ. τετράγωνο.

Αναλυτικά η μορφή της τροποποίησης φαίνεται στο συνημμένο διάγραμμα με κλίμακα 1:1000 που φέρει την σφραγίδα του Σ.Χ.Ο.Π. Νομ/κης Αυτ/σης Αχαΐας.

Με την παρούσα απόφαση προκαλείται δαπάνη εις βάρος του Δήμου Κ. Αχαΐας της οποίας το ύψος δεν μπορεί να προϋπολογισθεί.

Άρθρο 2


Η ισχύς της παρούσης απόφασης αρχίζει από την ημέρα δημοσίευσης στην Εφημερίδα της Κυβερνήσεως.

Η παρούσα να δημοσιευθεί στην Εφημερίδα της Κυβερνήσεως.

Πάτρα, 10 Μαΐου 1999

Ο Αναπληρωτής Νομάρχης


ΑΝΔΡΕΑΣ ΚΑΝΙΣΤΡΑΣ

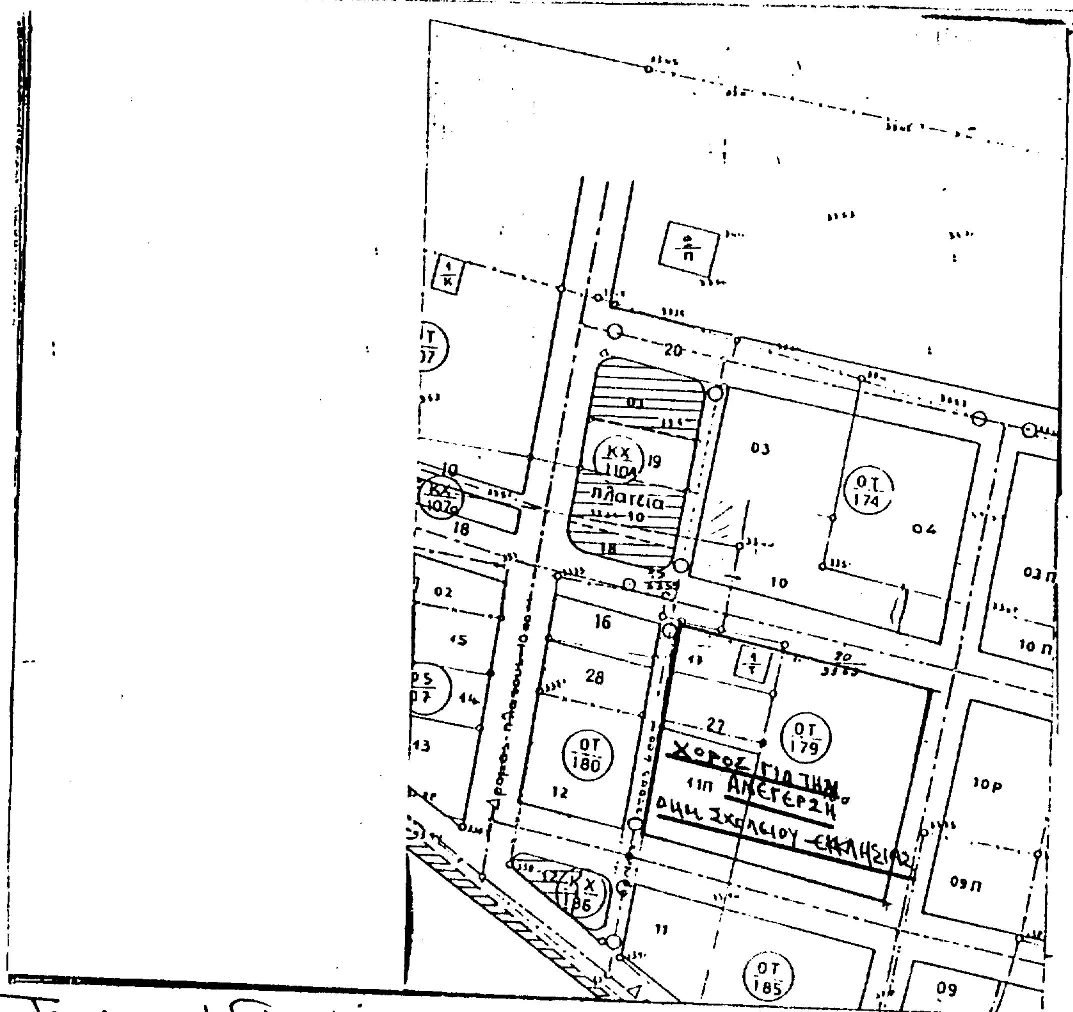


Τοπογραφικό διάγραμμα που συνοδεύει τη με αρ. 4383/99 Τροποποίηση σχεδίου πόλεως Κ. Αχαΐας

ΚΛΙΜΑΚΑ 1:1000

ΕΘΝΙΚΟ ΤΥΠΟΓΡΑΦΕΙΟ
Για τεχνικούς λόγους στο σχεδιάγραμμα έγινε σμίκρυνση κατά ποσοστό 63 %

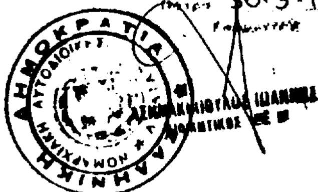

ΕΛΛΗΝΙΚΗ ΔΗΜΟΚΡΑΤΙΑ

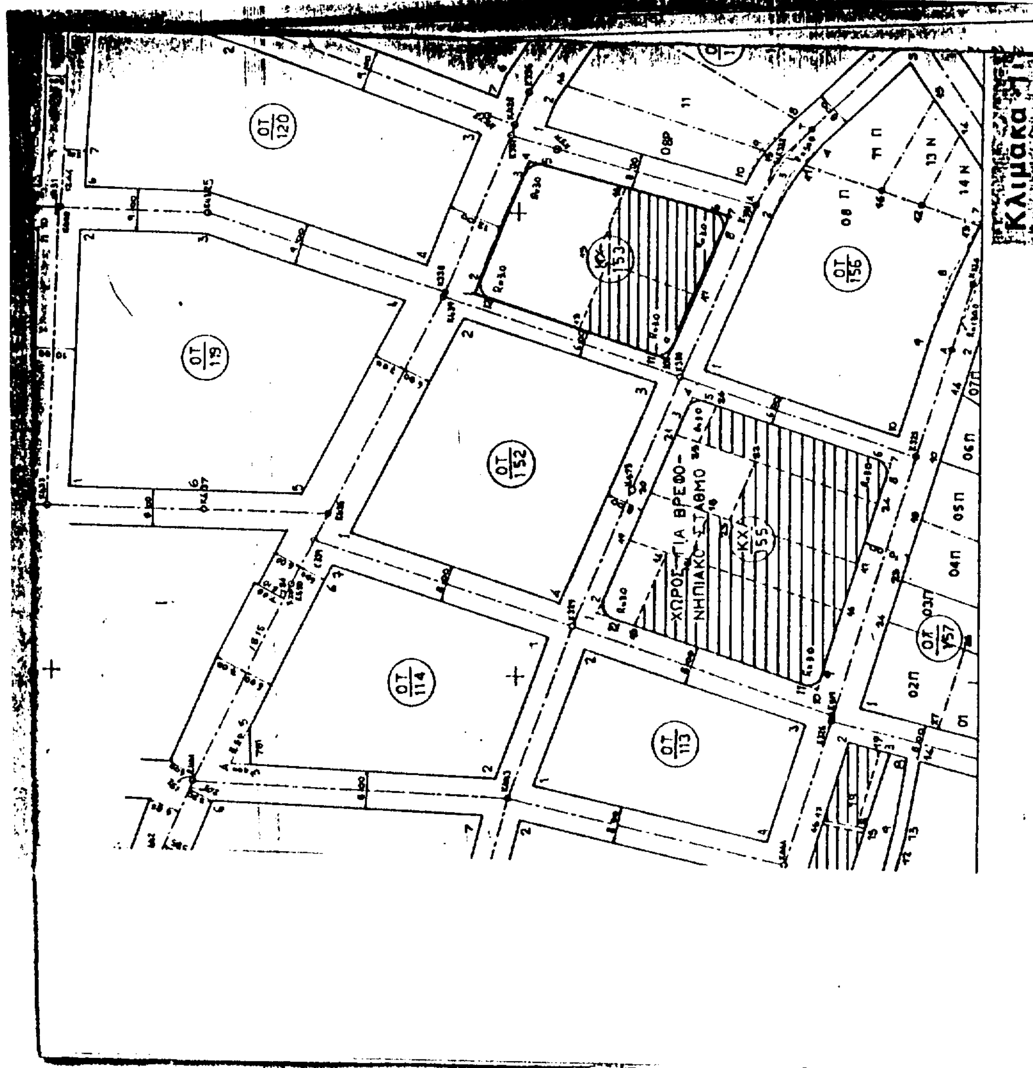


Τοπογραφικό διάγραμμα που συνοδεύει την με αριθ. 4383/1999 Τροποποίηση σχεδίου πόλεως Ν. Αχαΐας.

ΚΛΙΜΑΚΑ 1:1000

ΕΘΝΙΚΟ ΤΥΠΟΓΡΑΦΕΙΟ
Για τεχνικούς λόγους στο σχεδιάγραμμα έγινε σμίκρυνση κατά ποσοστό 60 %

ΣΥΜΒΟΥΛΙΟ ΧΩΡΟΤΑΞΙΑΣ ΟΙΚΙΣΜΟΥ ΠΕΡΙΒΑΛΛΟΝΤΟΣ ΝΟΜΟΥ ΑΧΑΪΑΣ
Το διάγραμμα συνοδεύει το Π.13 απόσπασμα πρακτικού του συμβουλίου.
Πάτρα 17.9.99

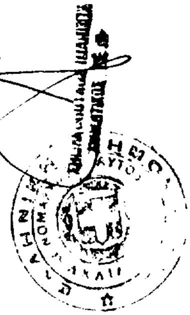

Αριθ. οικ. 1215 (7)

Τροποποίηση Ρ.Σ. Πόλης Πρέβεζας στο Ο.Τ. 145.

Ο ΓΕΝΙΚΟΣ ΓΡΑΜΜΑΤΕΑΣ
ΠΕΡΙΦΕΡΕΙΑΣ ΗΠΕΙΡΟΥ

Έχοντας υπόψη:

1. Τις διατάξεις του Ν.Δ. της 17.7.1923 και ειδικότερα τα άρθρα 3 και 70 αυτού.

2. Τις διατάξεις του Ν. 2508/97 (ΦΕΚ 124/τ.Α΄) και ειδικότερα το άρθρο 25 παρ. 9α.

3. Τις διατάξεις του Ν. 2242/94 (ΦΕΚ 162/τ.Α΄) και ειδικότερα το άρθρο 3 παρ. 1.

4. Τις αριθ. 4346/97, 26168/97 και 5143/98 αποφάσεις μας.

5. Την αριθ. 111/97 γνωμοδότηση του Δ.Σ. Πρέβεζας.

6. Τις θετικές γνωμοδοτήσεις του Περ. ΣΧΟΠ που διατυπώθηκαν στις πράξεις 13/10.11.98, 14/27.11.98 και 3/16.3.99, αποφασίζουμε:

Την τροποποίηση του Ρ.Σ. Πρέβεζας στο Ο.Τ. 145 όπως φαίνεται στο αρμοδίως θεωρημένο διάγραμμα που συνοδεύει την παρούσα.

Η τροποποίηση γίνεται για τους παρακάτω λόγους:

α) Υπάρχει ένας μεγάλος κοινόχρηστος χώρος σε επαφή με το συγκεκριμένο χώρο.

β) Με την μερική μείωση της μικρής κοινόχρηστης έκτασης δεν δημιουργείται κυκλοφοριακό πρόβλημα.

γ) Η ιδιοκτησία των: Σορόκα Παναγιώτη, Τσαλικίδου Βερονίκης, Σταμούλη Δημητρίου και Ιωαννίδη Θεοδώρου θίγεται υπέρμετρα από το ισχύον Ρ.Σ., ενώ το αρχικό Ρ.Σ. κατακερμάτιζε την ιδιοκτησία χωρίς να προβλέπεται και κοινόχρηστος χώρος επιπλέον των δρόμων.

δ) Το νέο σχέδιο πόλης (αναθεώρηση του 1992 (ΦΕΚ 1085/τ.Δ΄) κατακερματίζει και πάλι το οικόπεδο και χαρακτηρίζει ένα μικρό τμήμα της ιδιοκτησίας των ανωτέρω ως κοινόχρηστο χώρο, επί πλέον του απαιτουμένου, ο οποίος σαφώς είχε συνυπολογιστεί στο προηγούμενο σχέδιο πόλης και σαφώς δεν προβλέπονταν.


ε) Δεν προκύπτουν προβλήματα ηλιασμού, φωτισμού, αερισμού και λειτουργίας ολόκληρου του Ο.Τ. 145.

Με την απόφαση αυτή δεν προκαλείται δαπάνη σε βάρος του Δημοσίου κατά τις διατάξεις του άρθρου 29Α του Ν. 2081/92, ούτε του οικείου ΟΤΑ.

Η παρούσα απόφαση να δημοσιευθεί στην Εφημερίδα της Κυβερνήσεως μαζί με το διάγραμμα.

Ιωάννινα, 4 Μαΐου 1999

Ο Γενικός Γραμματέας Περιφέρειας
ΔΗΜΗΤΡΗΣ ΚΑΛΟΥΔΙΩΤΗΣ

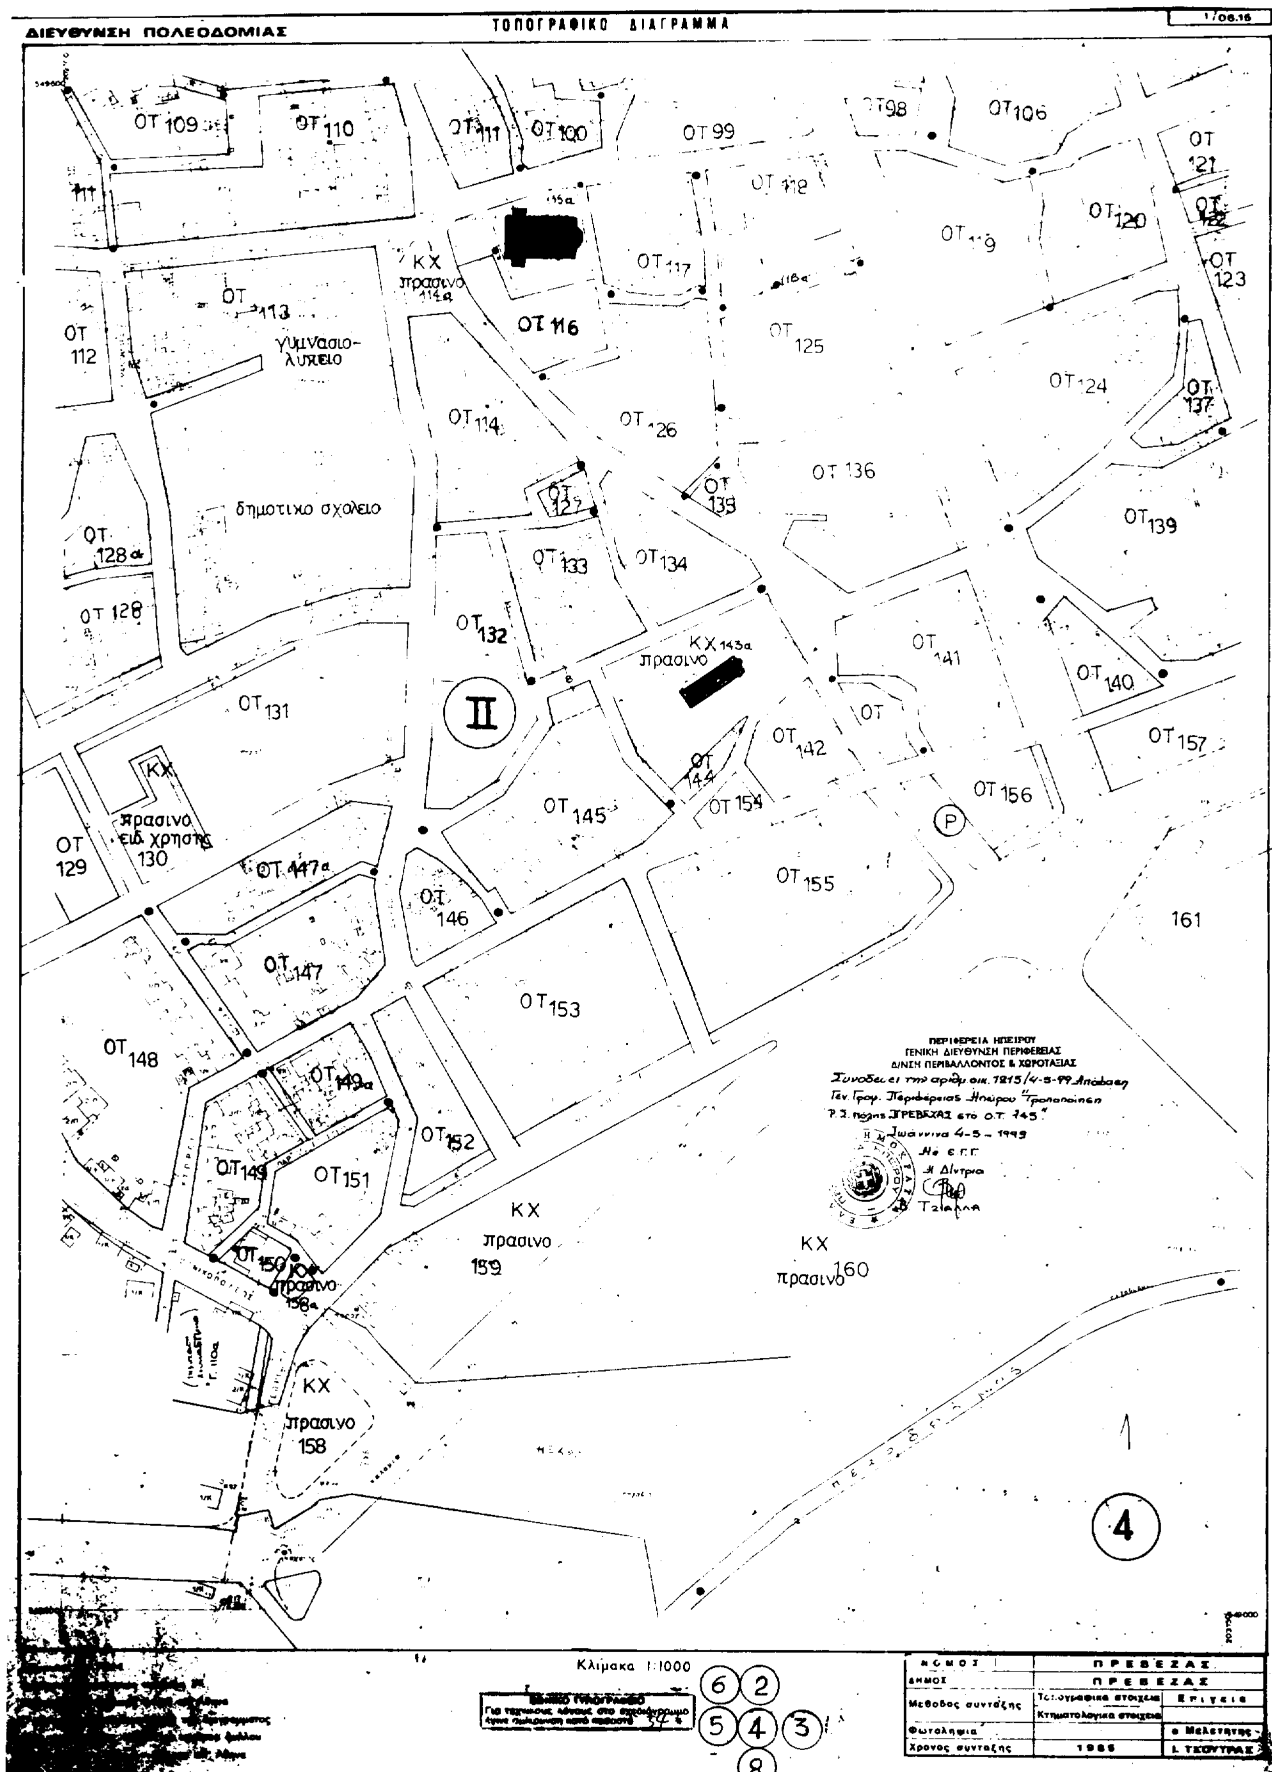
ΔΙΕΥΘΥΝΣΗ ΠΟΛΕΟΔΟΜΙΑΣ
ΤΟΠΟΓΡΑΦΙΚΟ ΔΙΑΓΡΑΜΜΑ
ΟΤ 109
ΟΤ 110
ΟΤ 111
ΟΤ 100
ΟΤ 99
ΟΤ 98
ΟΤ 106
ΟΤ 121
ΟΤ 122
ΟΤ 120
ΟΤ 119
ΟΤ 118
ΟΤ 117
ΚΧ πρασινο 114α
ΟΤ 116
ΟΤ 113
γυμνασιο-λυκειο
ΟΤ 112
ΟΤ 123
ΟΤ 125
ΟΤ 124
ΟΤ 137
ΟΤ 114
ΟΤ 126
ΟΤ 136
ΟΤ 139
ΟΤ 135
ΟΤ 127
δημοτικο σχολειο
ΟΤ 128α
ΟΤ 128
ΟΤ 133
ΟΤ 134
ΟΤ 132
ΚΧ 143α πρασινο
ΟΤ 141
ΟΤ 140
ΟΤ 131
II
ΟΤ 142
ΟΤ 157
ΚΧ πρασινο ειδ. χρησης 130
ΟΤ 129
ΟΤ 144
ΟΤ 145
ΟΤ 154
ΟΤ 156
P
ΟΤ 147α
ΟΤ 146
ΟΤ 155
161
ΟΤ 147
ΟΤ 153
ΟΤ 148
ΟΤ 149α
ΟΤ 152
ΟΤ 149
ΟΤ 151
ΚΧ πρασινο 159
ΚΧ πρασινο 160
ΟΤ 150
ΚΧ πρασινο 158α
ΚΧ πρασινο 158
4
ΠΕΡΙΦΕΡΕΙΑ ΗΠΕΙΡΟΥ
ΓΕΝΙΚΗ ΔΙΕΥΘΥΝΣΗ ΠΕΡΙΦΕΡΕΙΑΣ
Δ/ΝΣΗ ΠΕΡΙΒΑΛΛΟΝΤΟΣ & ΧΩΡΟΤΑΞΙΑΣ
Συνοδεύει την αριθμ. οικ. 1215/4-5-99 Απόφαση
Γεν. Γραμ. Περιφέρειας Ηπείρου "Τροποποίηση
Ρ.Σ. πόλης ΠΡΕΒΕΖΑΣ στο Ο.Τ. 145"
Ιωάννινα 4-5-1999
Με ε.Γ.Γ.
Η Δ/ντρια
Β. Τζιάλλα
Κλιμακα 1:1000
6
2
5
4
3
8
ΝΟΜΟΣ | ΠΡΕΒΕΖΑΣ
ΔΗΜΟΣ | ΠΡΕΒΕΖΑΣ
Μεθοδος συνταξης | Τοπογραφικα στοιχεια | Επιγεια
Κτηματολογικα στοιχεια
Φωτοληψια | ο Μελετητης
Χρονος συνταξης | 1985 | Ι. ΤΣΟΥΤΡΑΣ

Αριθ. Π. 12657/Α155 (8)

Τροποποίηση των όρων και περιορισμών δόμησης του ρυμοτομικού σχεδίου του Δήμου Αγ. Ι. Ρέντη στον οικισμό Απόλλωνα.

Η ΝΟΜΑΡΧΗΣ ΠΕΙΡΑΙΑ

Έχοντας υπόψη:

1. Τις διατάξεις του Ν.Δ/τος της 17.7.1293 όπως μεταγενέστερα τροποποιήθηκαν και συμπληρώθηκαν και ειδικότερα τα άρθρα 3 και 70.

2. Τις διατάξεις του Α.Ν. 314/1968 (ΦΕΚ 47/τ.Α΄) όπως τροποποιήθηκαν με το υπ' αριθ. 1018/71 Ν. Δ/γμα (ΦΕΚ 220/τ.Α΄).

3. Τις διατάξεις του υπ' αριθ. 183/86 Π. Δ/τος (ΦΕΚ 70/τ.Α΄).

4. Την εγκύκλιο ΔΤΕ/δ/43511/161/55/13.6.88 του Υ.ΠΕ.ΧΩ.Δ.Ε. περί «οδηγίες και προδιαγραφές για τροποποιήσεις κ.λπ. ρυμοτομικών σχεδίων».

5. Την με αριθ. 176/97 απόφαση του Δήμου Αγ. Ι. Ρέντη.

6. Την από 19.11.98 Γνωμοδότηση του Σ.Χ.Ο.Π. Νομαρχίας Πειραιά (αρ. πρακτ. 38/98).

7. Τις διατάξεις του Οργανισμού Νομαρχιακής Αυτοδιοίκησης Αθηνών - Πειραιά (ΦΕΚ 395/τ.Β΄/11.5.95), αποφασίζουμε:

1. Την τροποποίηση των όρων και περιορισμό δόμησης του ρυμοτομικού σχεδίου του Δήμου Αγ. Ι. Ρέντη στον οικισμό «Απόλλωνα» με τον καθορισμό διαγραμμάτων κάλυψης τα οποία ορίζονται από τις πλευρές των ιδιοκτησιών όπως αυτές παραχωρήθηκαν από το Υπουργείο Πρόνοιας στα Ο.Τ. μεταξύ των οδών Μπαλτατζή - Βαρύκα - Στράτου - Χρ. Σμύρνης, Στράτου - Χρ. Σμύρνης Βαρύκα - Ν. Θεοτόκη, Ν. Θεοτόκη - Βαρύκα - Πρωτοπαπαδάκη - Χρ. Σμύρνης και Πρωτοπαπαδάκη - Βαρύκα - Καραϊσκάκη - Χρ. Σμύρνης.

2. Από τις διατάξεις της απόφασης αυτής δεν προκύπτει δαπάνη σε βάρος του προϋπολογισμού του Δήμου.

Η απόφαση αυτή να δημοσιευθεί στην Εφημερίδα της Κυβερνήσεως.

Πειραιάς, 4 Μαΐου 1999

Η Νομάρχης

Μ. ΣΟΡΩΤΟΥ - ΤΣΑΝΑΚΗ

ΑΠΟ ΤΟ ΕΘΝΙΚΟ ΤΥΠΟΓΡΑΦΕΙΟ